


Dichiarazione protocollo n. _____ del _____
Planimetria di u.i.u. in Comune di Orbassano
Via Circonvallazione Interna _____ civ. 4

Identificativi Catastali:
Sezione:
Foglio: 24
Particella: 968
Subalterno: 9


Compilata da:
Lardone Valerio
Iscritto all'albo:
Architetti
Prov. Torino N. 05253

Scheda n. 1 Scala 1:200

PIANO PRIMO
H= 2.70 m.

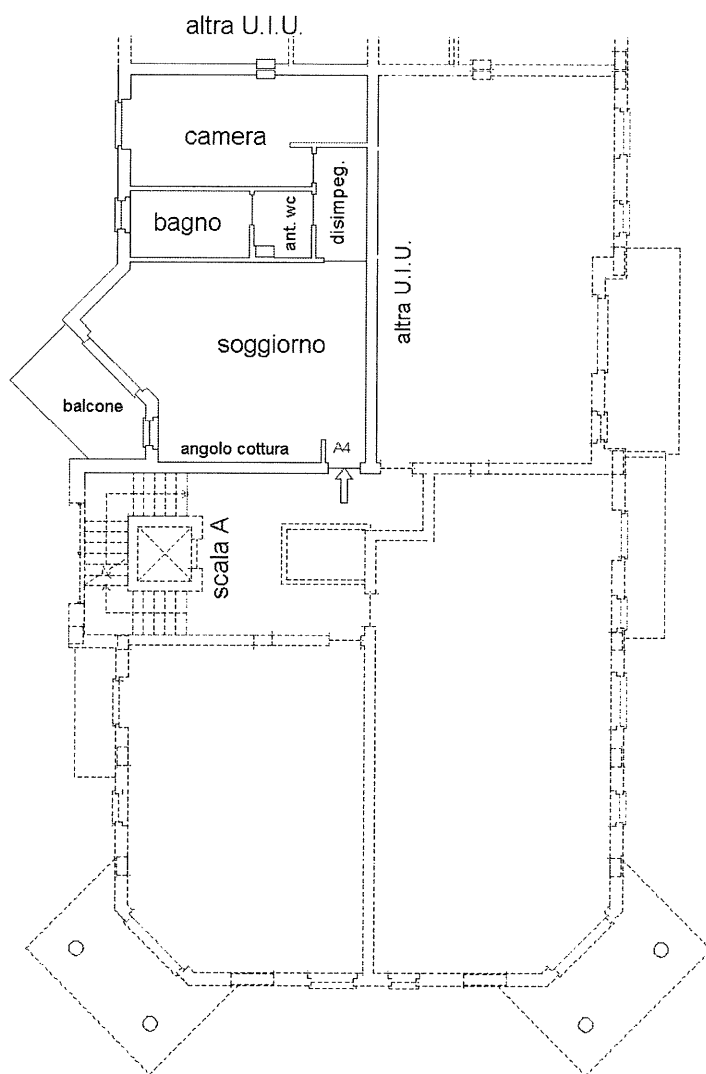

ORIENTAMENTO

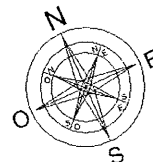


Agenzia delle Entrate
CATASTO FABBRICATI
 Ufficio Provinciale di
 Torino

Dichiarazione protocollo n. _____ del _____
 Planimetria di u.i.u. in Comune di Orbassano
 Via Circonvallazione Interna civ. 4

Identificativi Catastali:
 Sezione:
 Foglio: 24
 Particella: 968
 Subalterno: 40


Compilata da:
 Lardone Valerio
 Iscritto all'albo:
 Architetti
 Prov. Torino N. 05253

Scheda n. 1 Scala 1:200

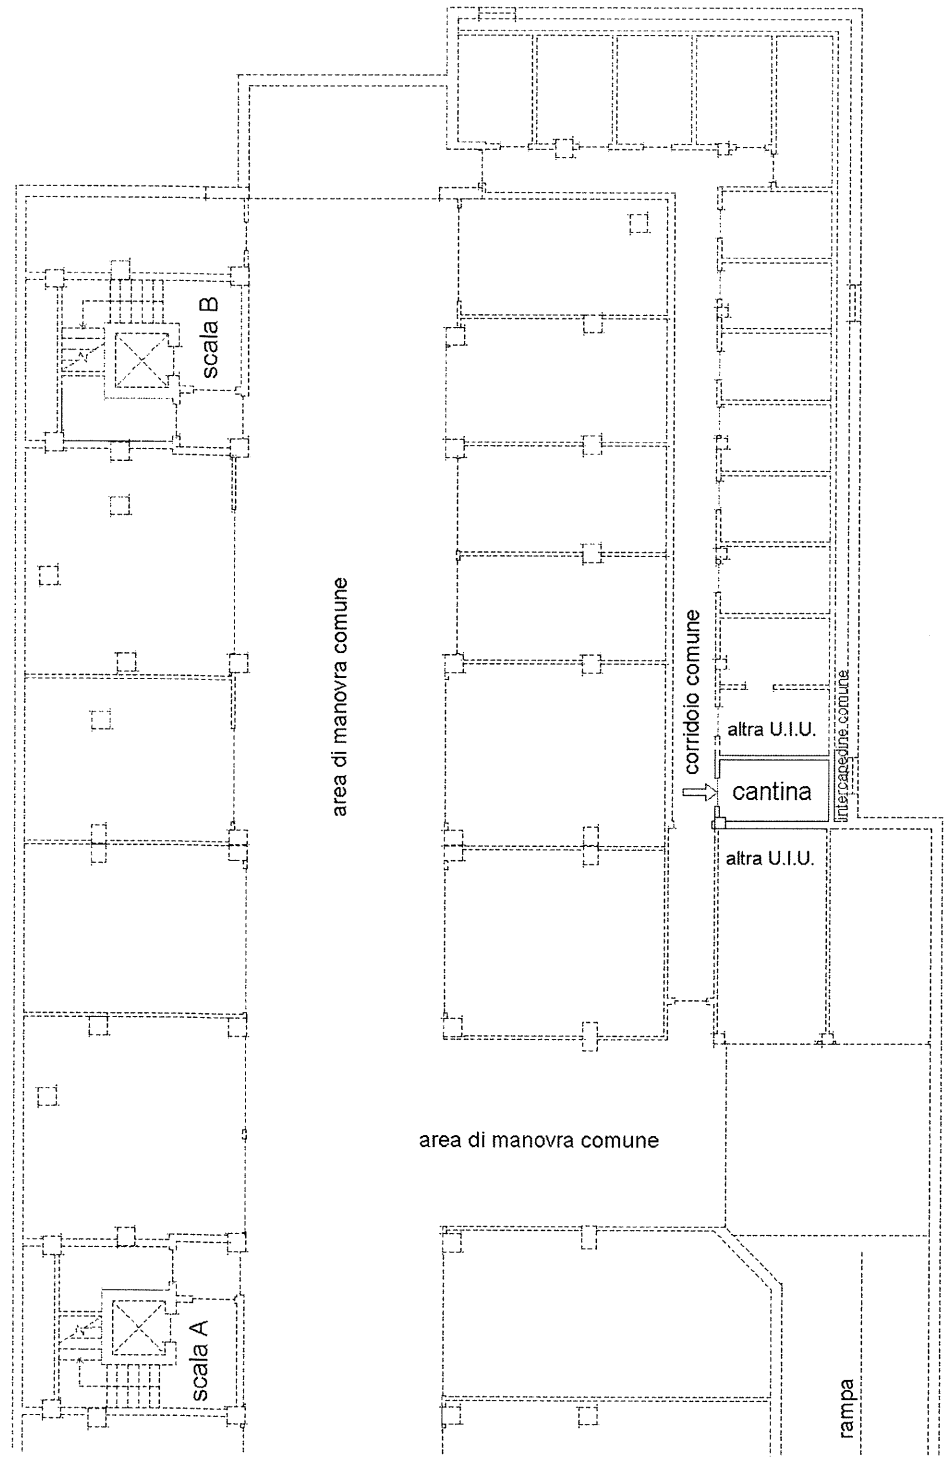

PIANO INTERRATO
 H= 2.75 m.

ORIENTAMENTO

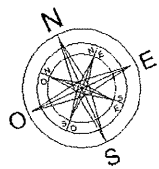

Agenzia delle Entrate
CATASTO FABBRICATI
 Ufficio Provinciale di
 Torino


Dichiarazione protocollo n. _____ del _____
 Planimetria di u.i.u. in Comune di Orbassano
 Via Circonvallazione Interna civ. 4/A

Identificativi Catastali:
 Sezione:
 Foglio: 24
 Particella: 968
 Subalterno: 32

Compilata da:
 Lardone Valerio
 Iscritto all'albo:
 Architetti

Prov. Torino N. 05253

Scheda n. 1 Scala 1:200

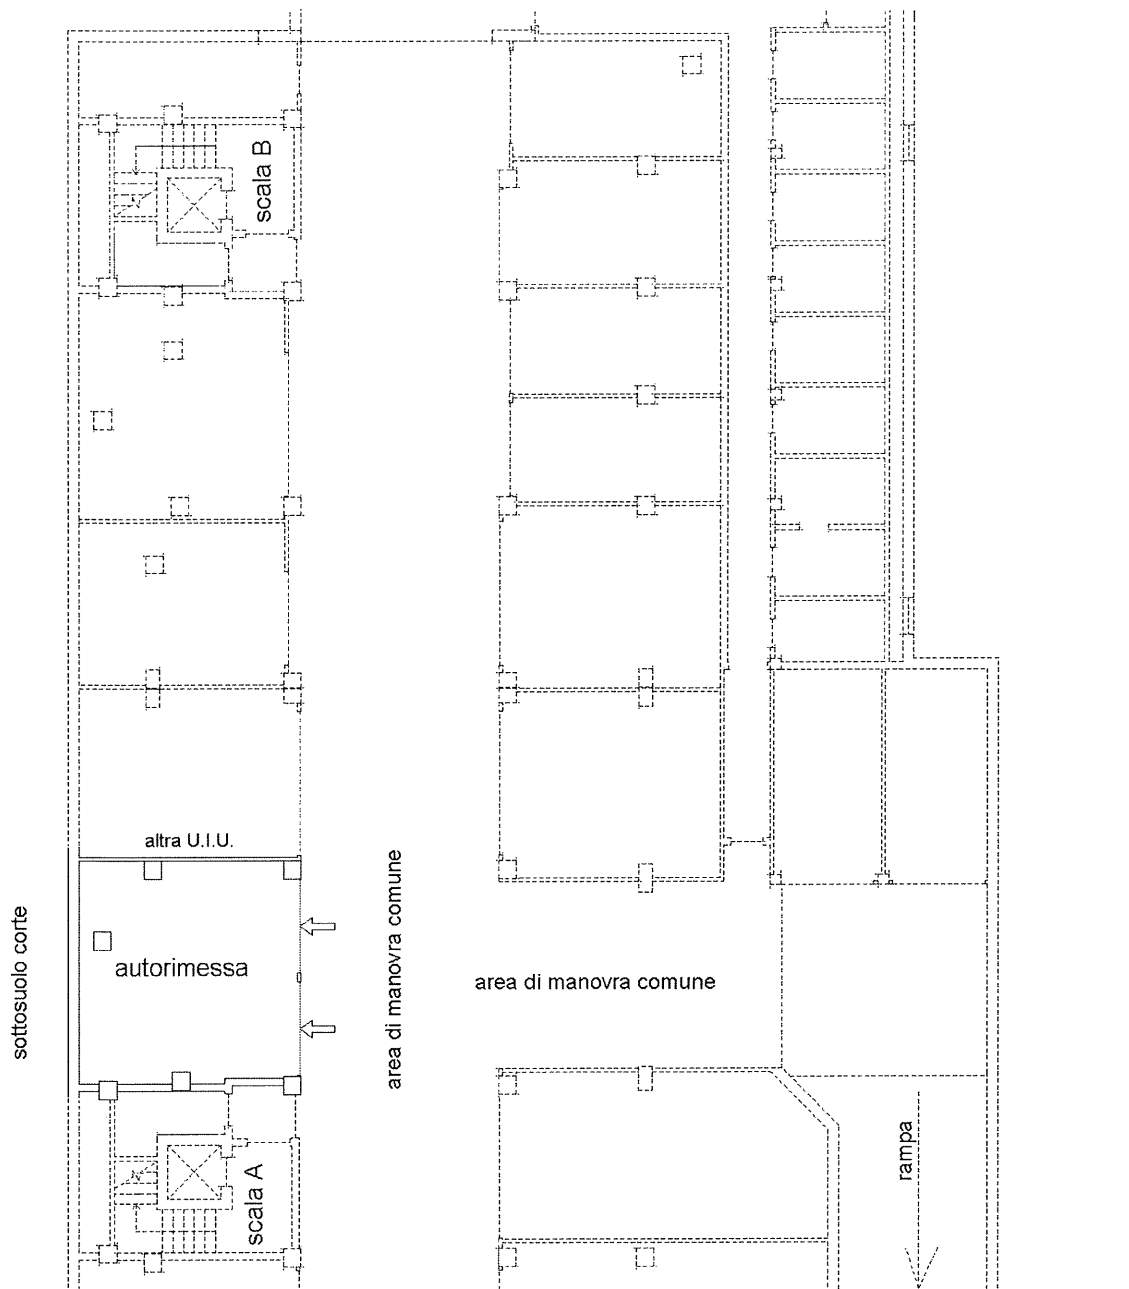

PIANO INTERRATO
 H= 2.75 m.

ORIENTAMENTO

